

Herausgeberin | Kontakt

Wissenschaftsstadt Darmstadt
Stadtplanungsamt
Bessunger Straße 125 | Gebäude D
64295 Darmstadt

Telefon (0 61 51) 13-2092
Telefax (0 61 51) 13-2088
E-Mail stadtplanungsamt@darmstadt.de
Internet www.darmstadt.de

Sanierung Martinsviertel


Chronik einer Erneuerung

Wissenschaftsstadt
Darmstadt



MASSNAHMENÜBERSICHT

- Beschriebene Projekte
- 1 Spielplatz an der Müllerstraße (siehe Seite 29)
- 2 Achteckhaus mit Grünanlage (siehe Seite 29)
- 3 Kantplatz | Umgestaltung (siehe Seite 40)
- 4 Fuß- und Radwege (siehe Seite 41)
- 5 Parkpaletten (siehe Seite 41)
- 6 Schlossgartenplatz | Umgestaltung (siehe Seite 42)
- 7 Riegerplatz | Umgestaltung (siehe Seite 44)
- 8 Ballonplatz | Umgestaltung (siehe Seite 45)
- 9 Taunusplatz | Umgestaltung (siehe Seite 45)
- 10 Mollerplatz | Umgestaltung (siehe Seite 46)
- 11 "Lichtenbergplatz" | Umgestaltung (siehe Seite 47)
- 12 Bako-Block | Gemeinschaftsanlage (siehe Seite 52)
- 13 Petri-Block | Gemeinschaftsanlage (siehe Seite 52)
- 14 Magdalenenblock | Gemeinschaftsanlage (siehe Seite 53)
- 15 Schillerschule | Schulhofumgestaltung (siehe Seite 54)
- 16 Kyritzschule | Schulhofumgestaltung (siehe Seite 54)
- 17 Baas-Block | Gemeinschaftsanlage (siehe Seite 56)
- 18 Heiner-Lehr-Zentrum Arbeiterwohlfahrt | Modernisierung (siehe Seite 59)
- 19 Friedrich-Ebert-Platz | Umgestaltung (siehe Seite 59)
- 20 Kinder- und Jugendzentrum | Neubau (siehe Seite 60)
- Weitere Maßnahmen
- Sanierungsgebiet

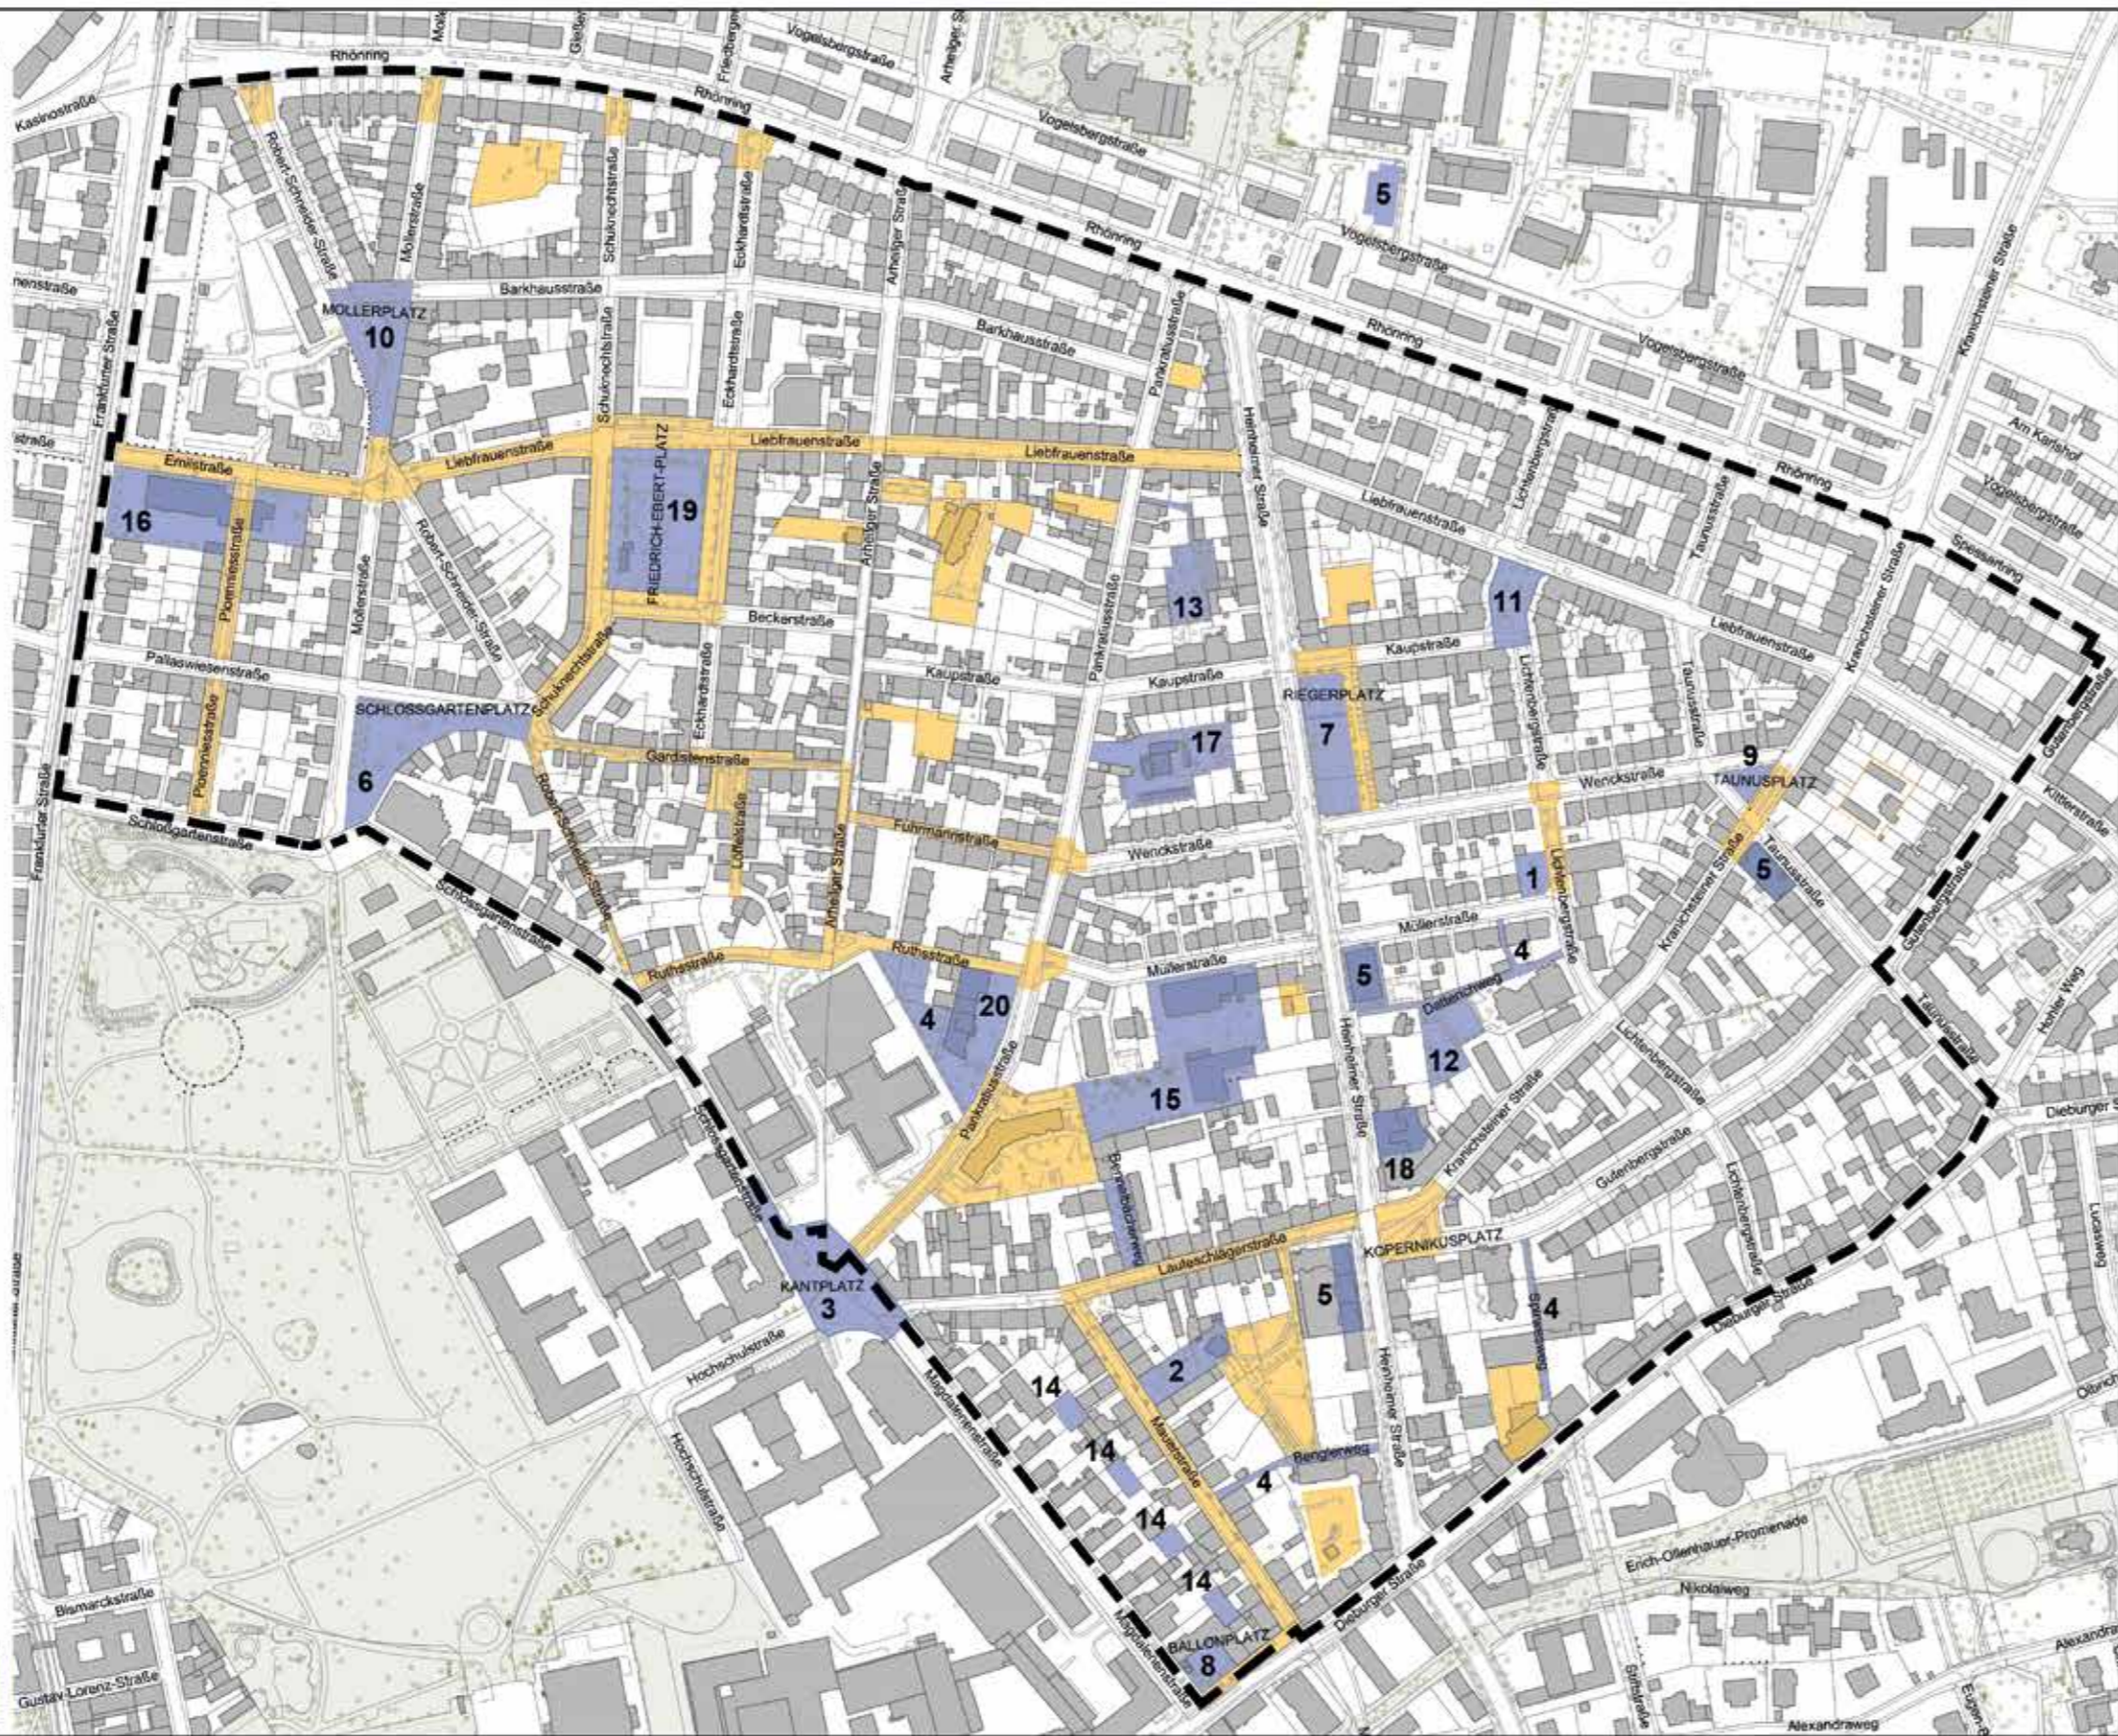

Bearbeitung

Text: ProjektStadt, Barbara Goldberg
Wissenschaftsstadt Darmstadt

Grafik: Anke Kluß

Mai 2019